


## 2階 国際会議場配置図 〈基本配置〉 (スクール形式 120席)

※必ず、使用後は原状復帰をお願いいたします。

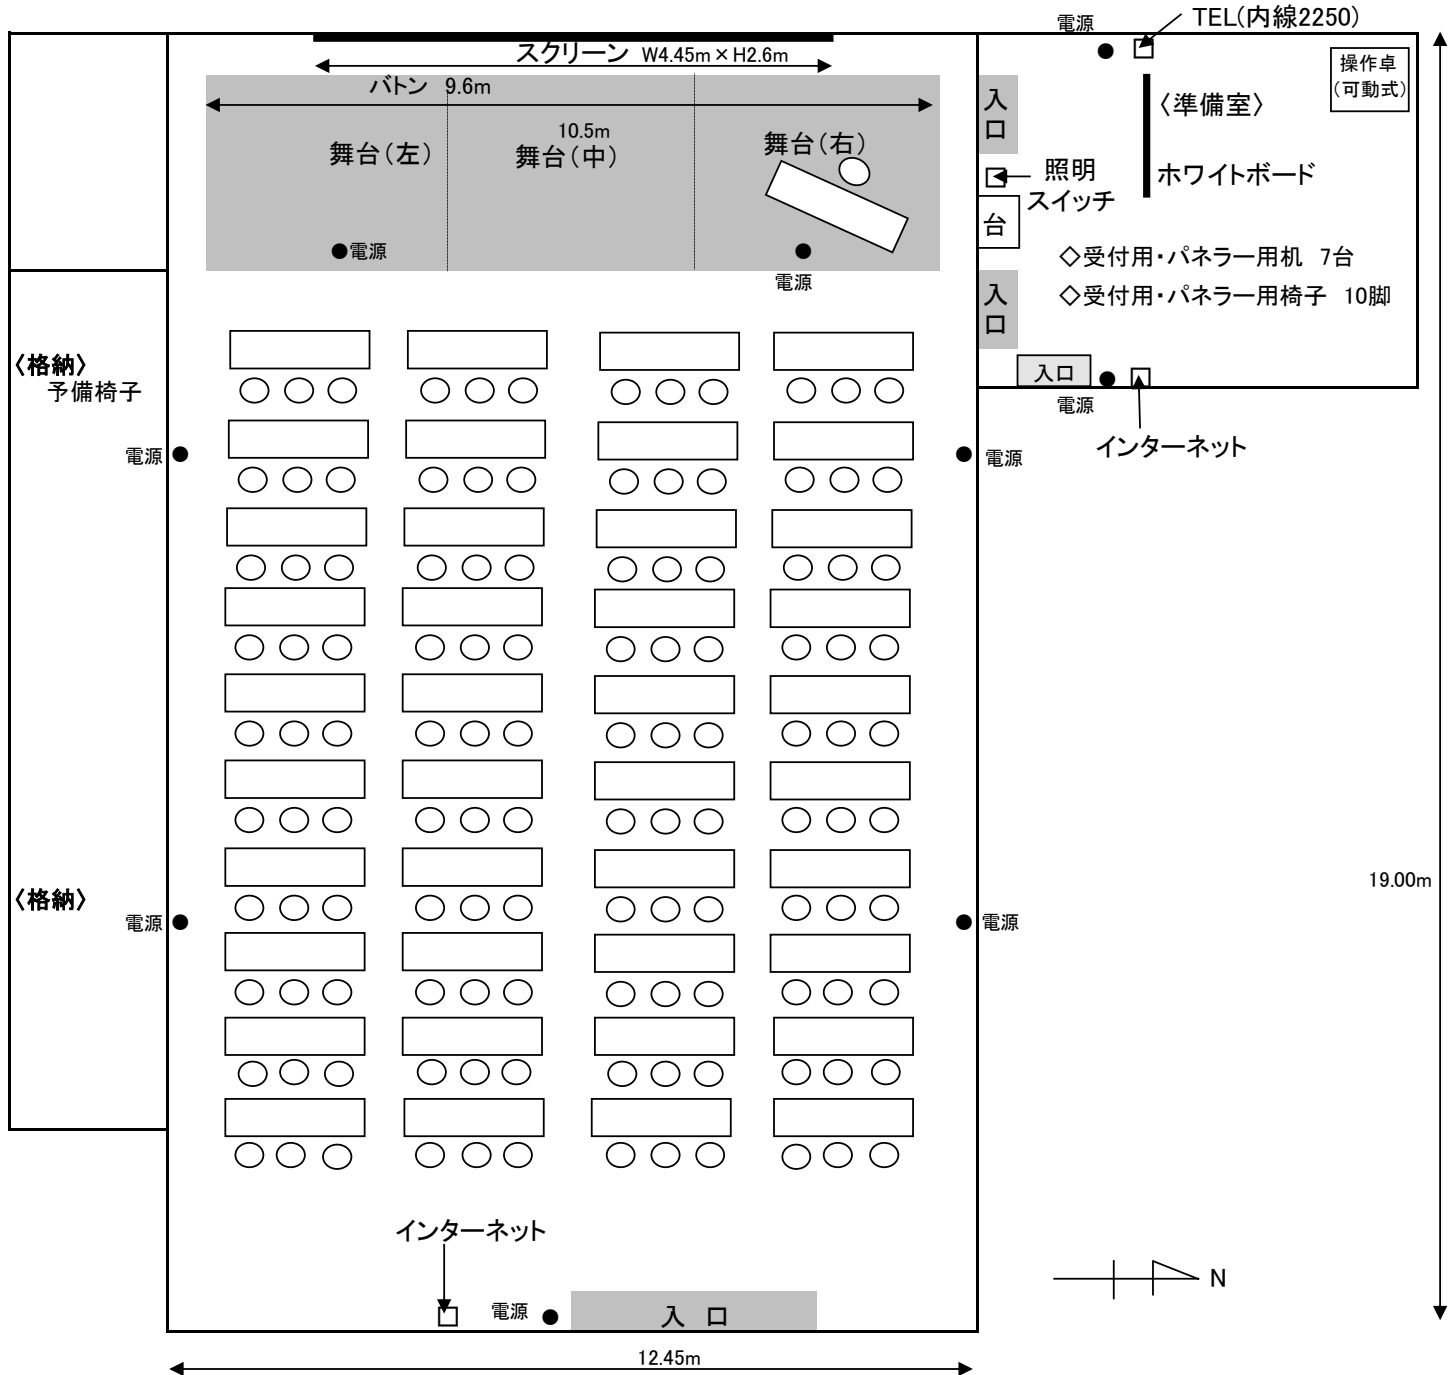

- ・バトン 幅9.6m 高さ6m(昇降はセンターで実施)
- ・スクリーン 幅4.45m 高さ2.6m
- ・舞台 全幅10.5m、奥行3.5m  
上昇:20cm単位(100cmまで)  
(操作はセンターで実施)

### 《配置設備》

- ◇机 41台(講師用1台を含む)(60cm×180cm)
- ◇椅子 121脚(講師用1脚を含む)
- ◇ホワイトボード(W175cm×H85cm)1枚

### 〈予備設備〉

- ◇予備椅子 105脚
- ◇受付用・パネラー用机 7台
- ◇受付用・パネラー用椅子 10脚

※縮尺はおおよそです。