


# 2階 国際会議場配置図 (シアター形式 225席)

※必ず、使用後は原状復帰(スクール形式120席)をお願いいたします。

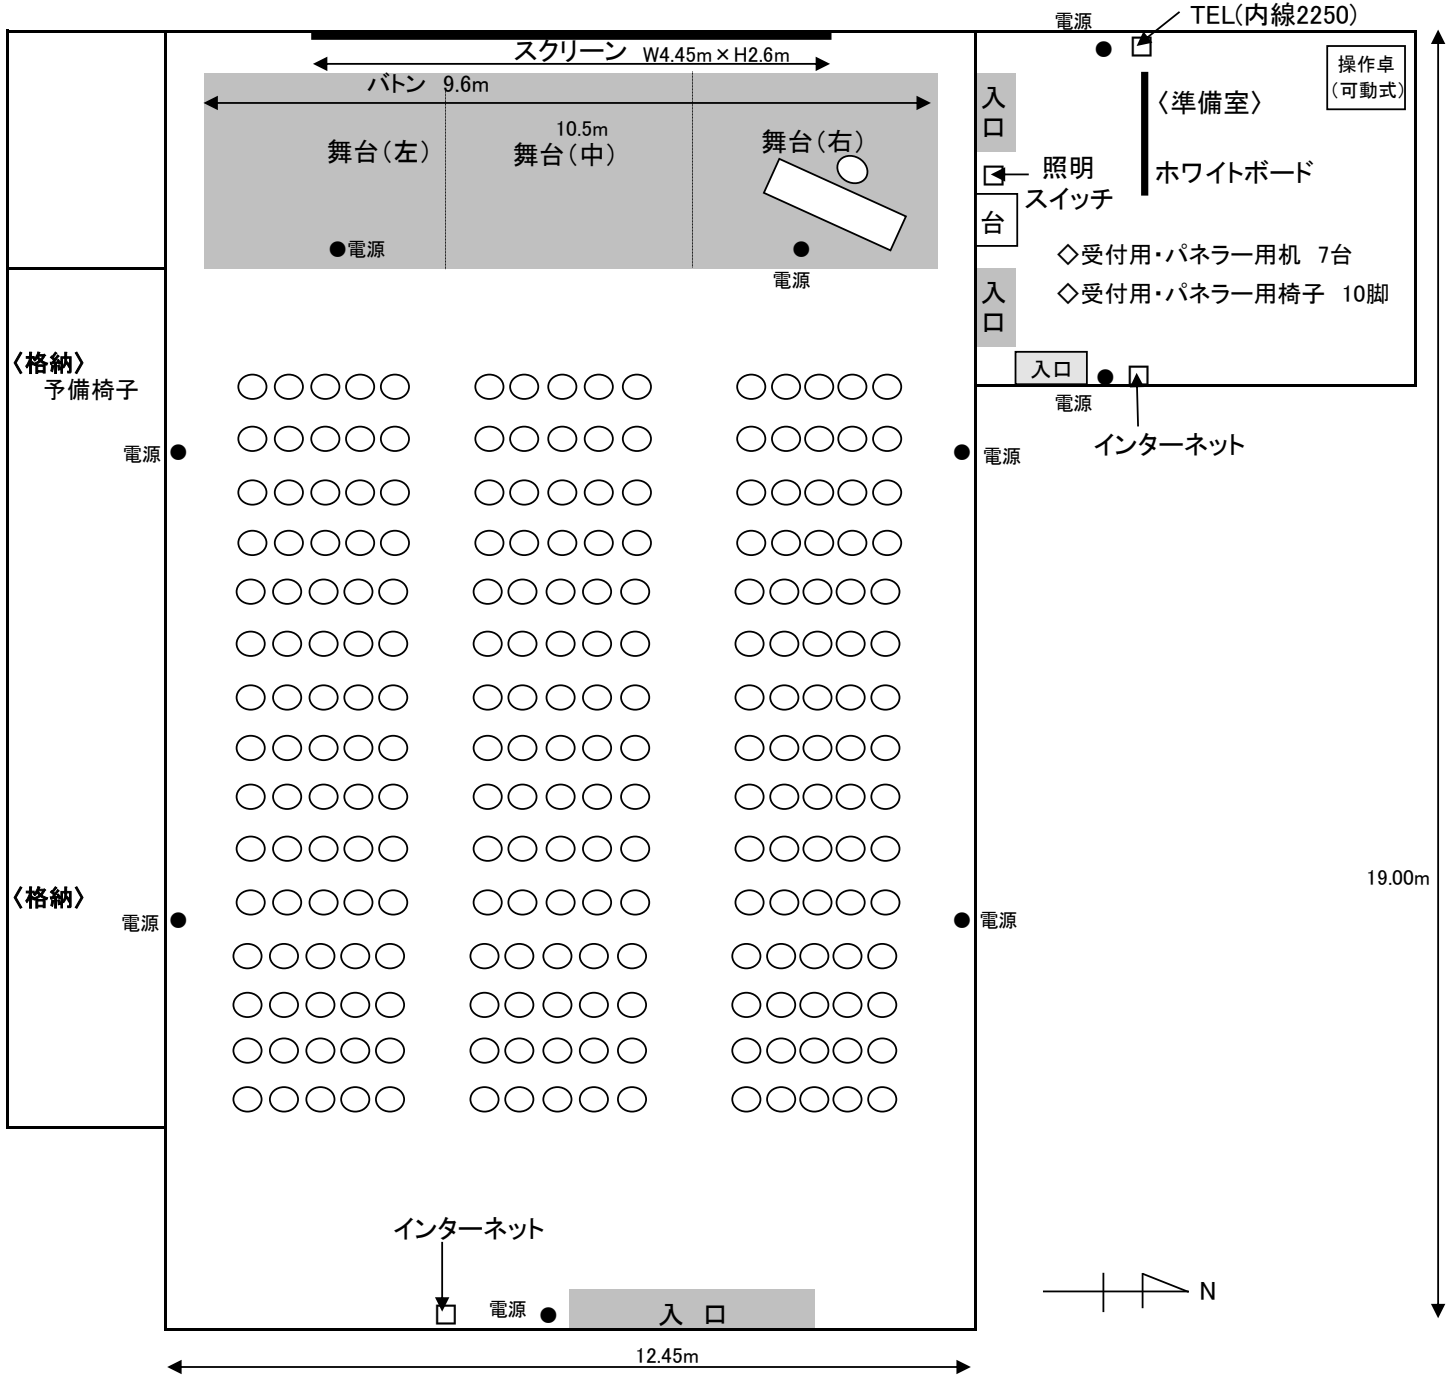

- ・バトン 幅9.6m 高さ6m(昇降はセンターで実施)
- ・スクリーン 幅4.45m 高さ2.6m
- ・舞台 全幅10.5m、奥行3.5m  
上昇:20cm単位(100cmまで)  
(操作はセンターで実施)

- 《配置設備》
- ◇机 1台(講師用)(60cm×180cm)
  - ◇椅子 226脚(講師用1脚を含む)
  - ◇ホワイトボード(W175cm×H85cm)1枚

- 〈予備設備〉
- ◇予備机 40台
  - ◇受付用・パネラー用机 7台
  - ◇受付用・パネラー用椅子 10脚

※縮尺はおおよそです。