


3階 研修室配置図

◎ご利用後は下記の配置図のように机、椅子を配置してください。

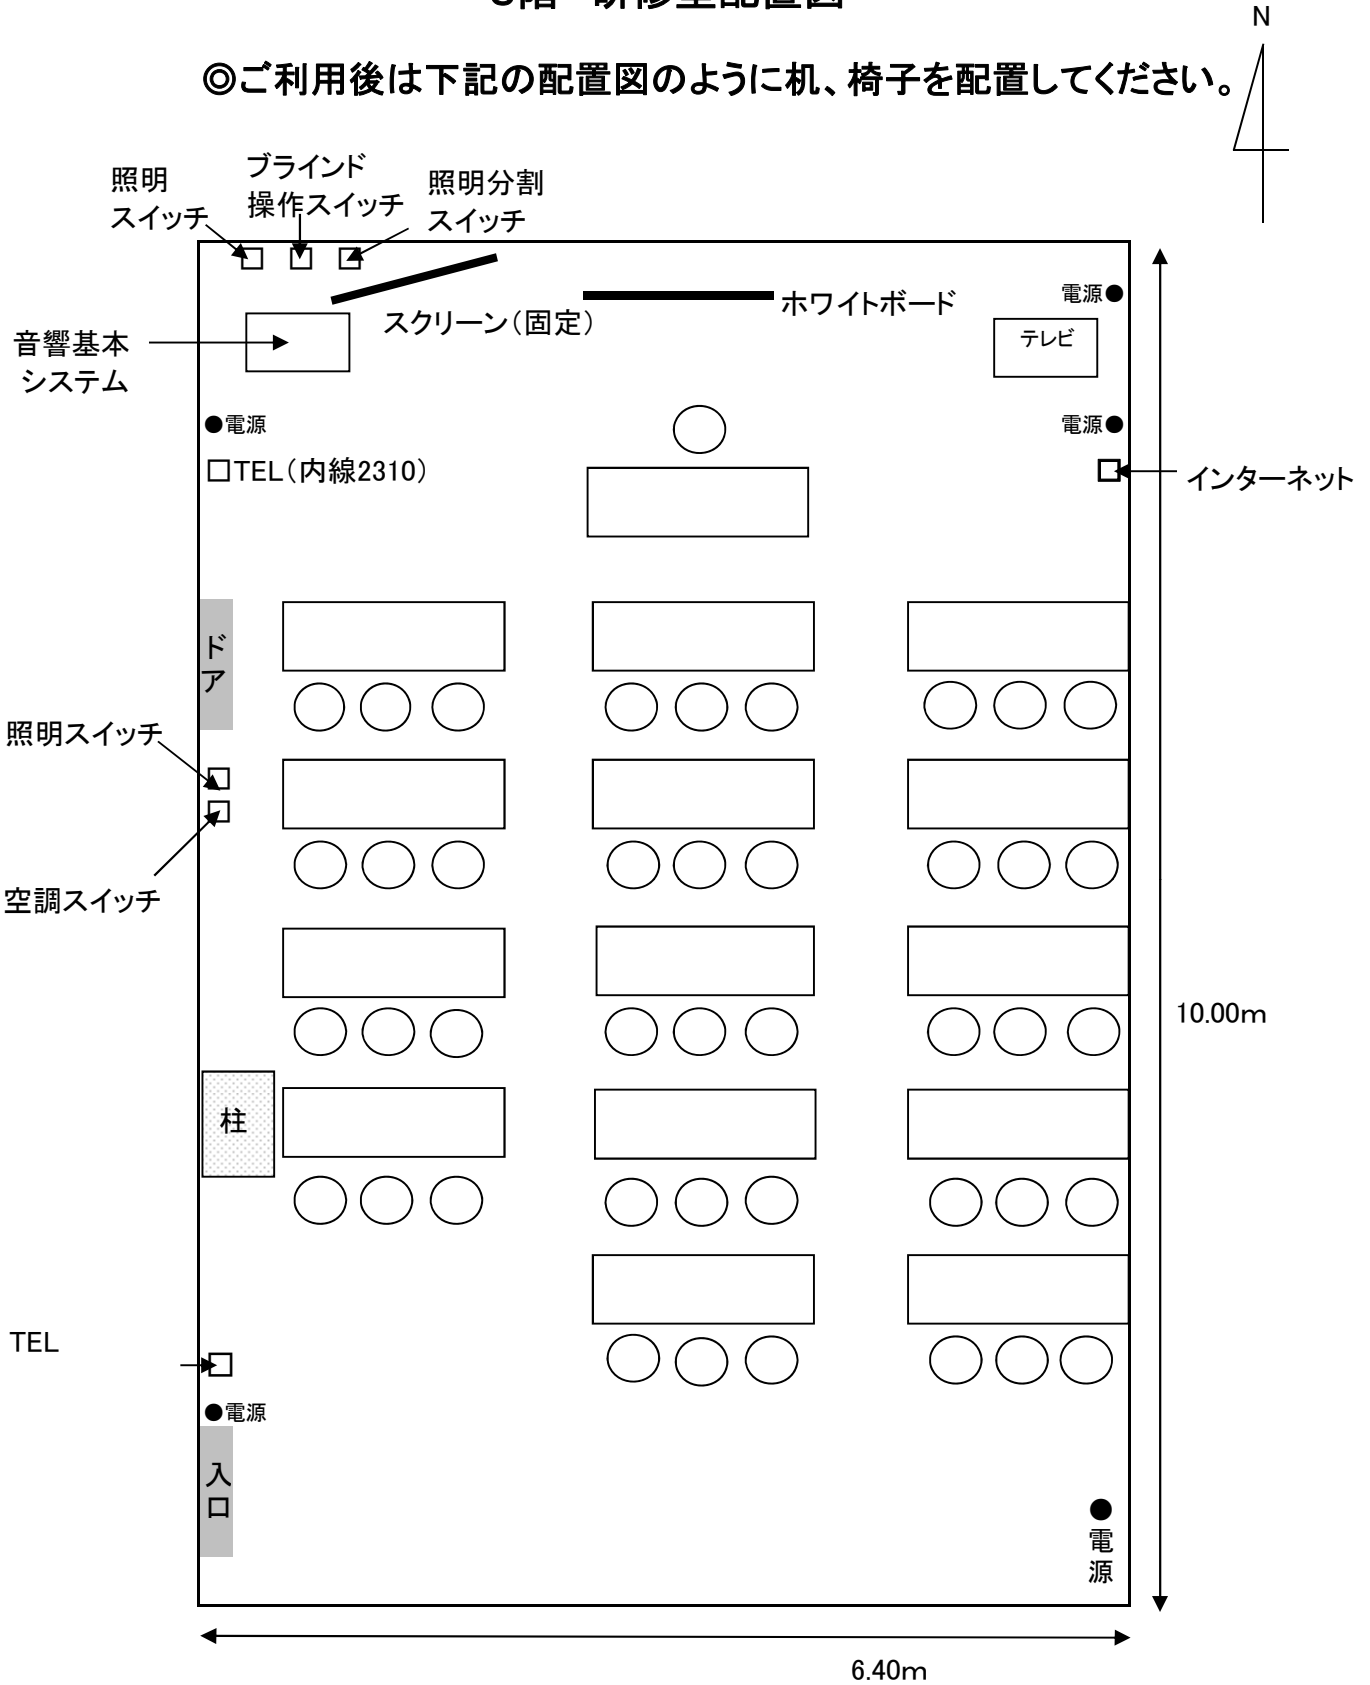

- ◇机 15台(講師用1台を含む)(60cm×180cm)
- ◇椅子 43脚(講師用1脚を含む)
- ◇スクリーン(固定:W1.8m×H1.6m)
- ◇ホワイトボード(W173cm×H85cm)