


5階 調理実習室配置図

※必ず、使用後は原状復帰をお願いいたします。

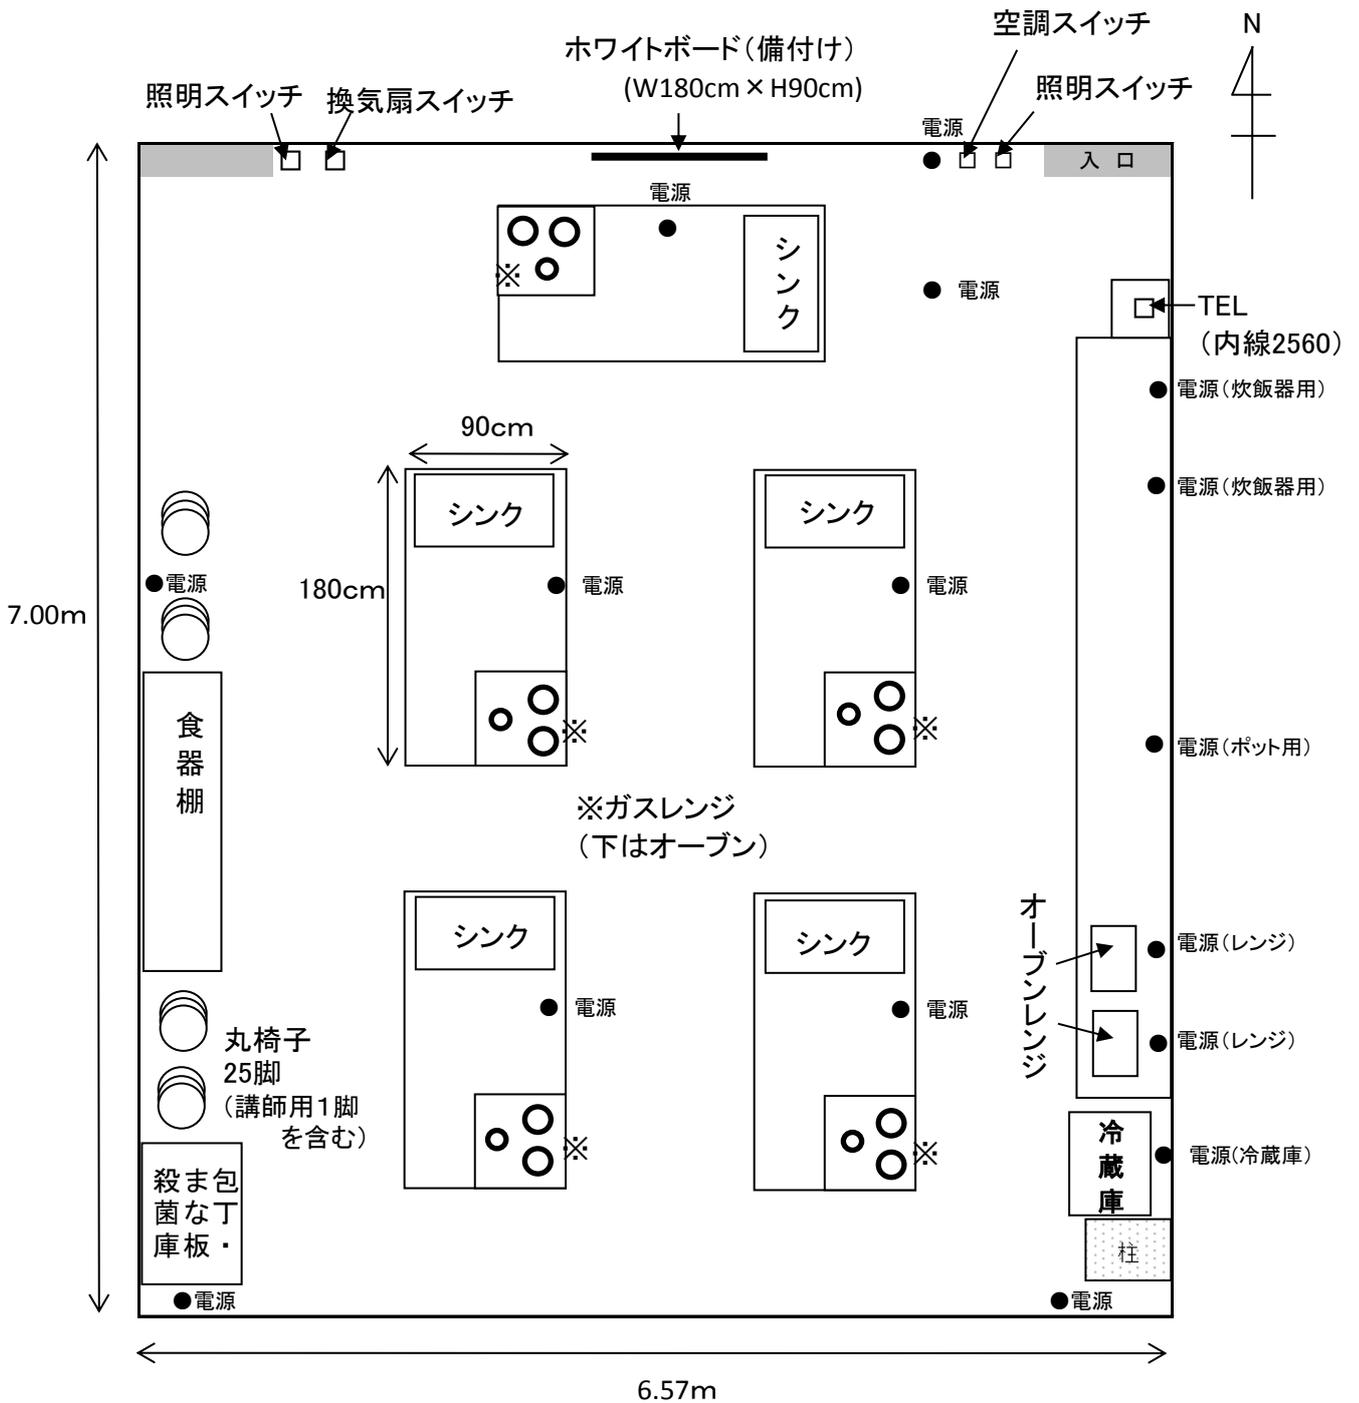

各シンクにシンクカバーがあります。
 (カバーでふたをすれば、テーブルとしてご使用いただけます。)

※縮尺はおおよそです。