


5階 会議室(3)配置図 〈基本配置〉

(スクール形式 30席)

※必ず、使用後は原状復帰をお願いいたします。

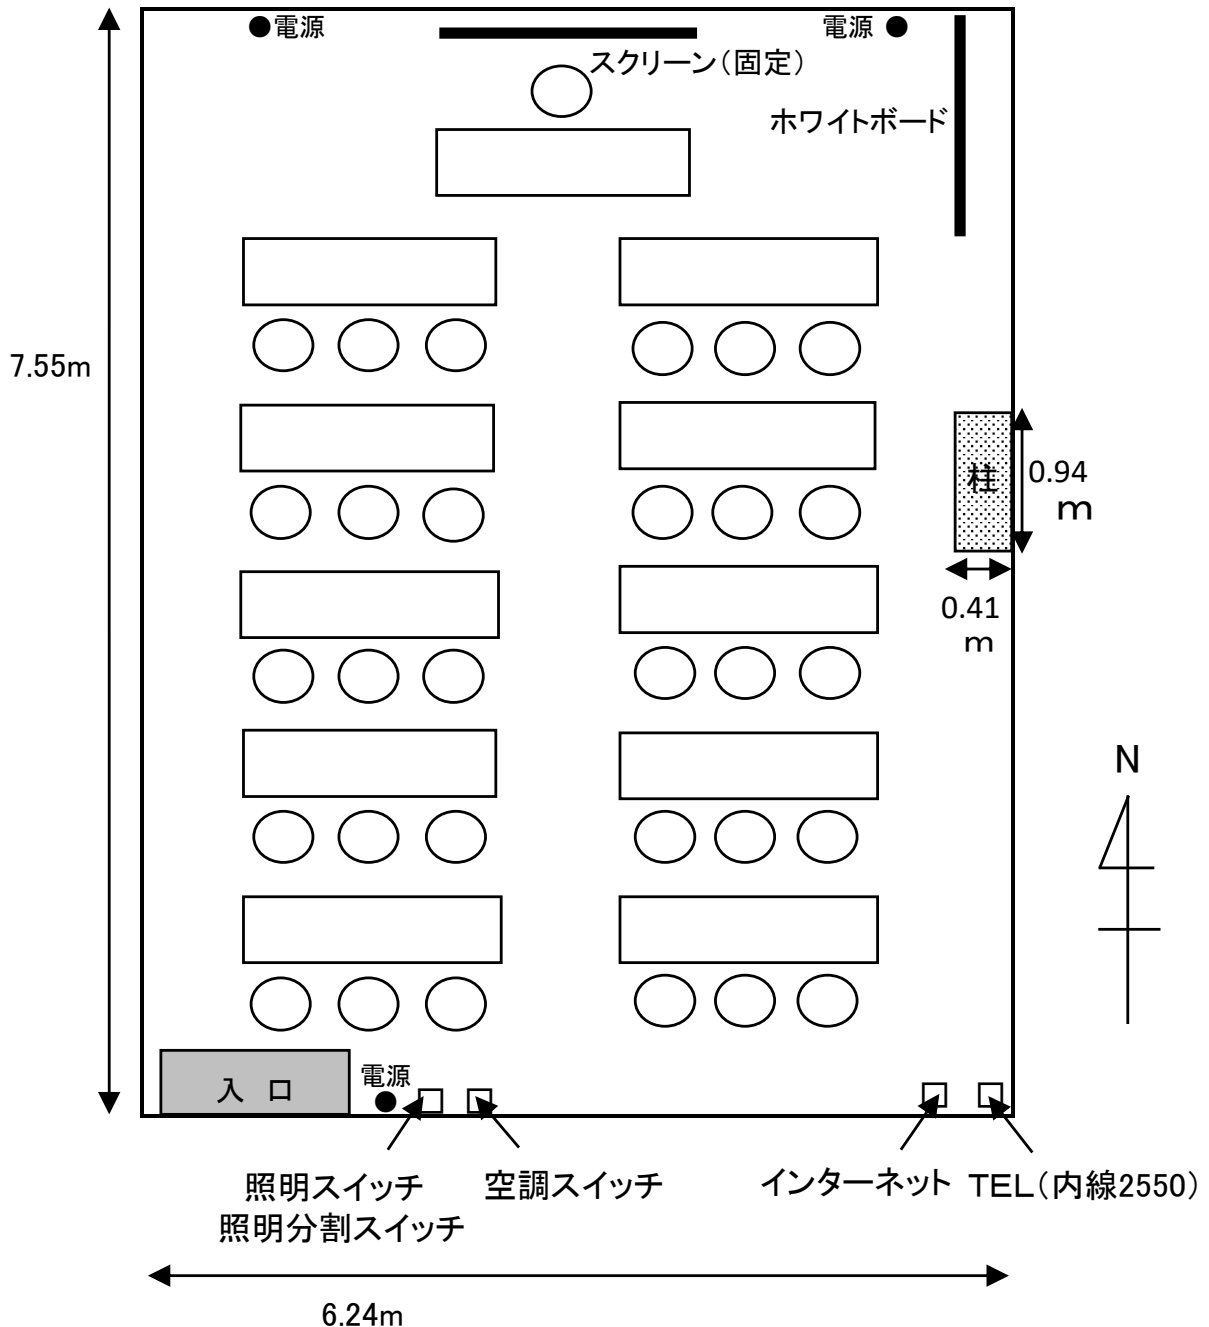

◇机 11台(講師用1台を含む) (45cm×180cm)

◇椅子 31脚(講師用1脚を含む)

◇スクリーン (固定:W180cm×H180cm)

◇ホワイトボード(W170cm×H85cm)

※縮尺はおおよそです。