


7階 多目的ホール全室利用配置図<基本配置>


(スクール形式 60席)

※必ず、使用後は原状復帰をお願いいたします。

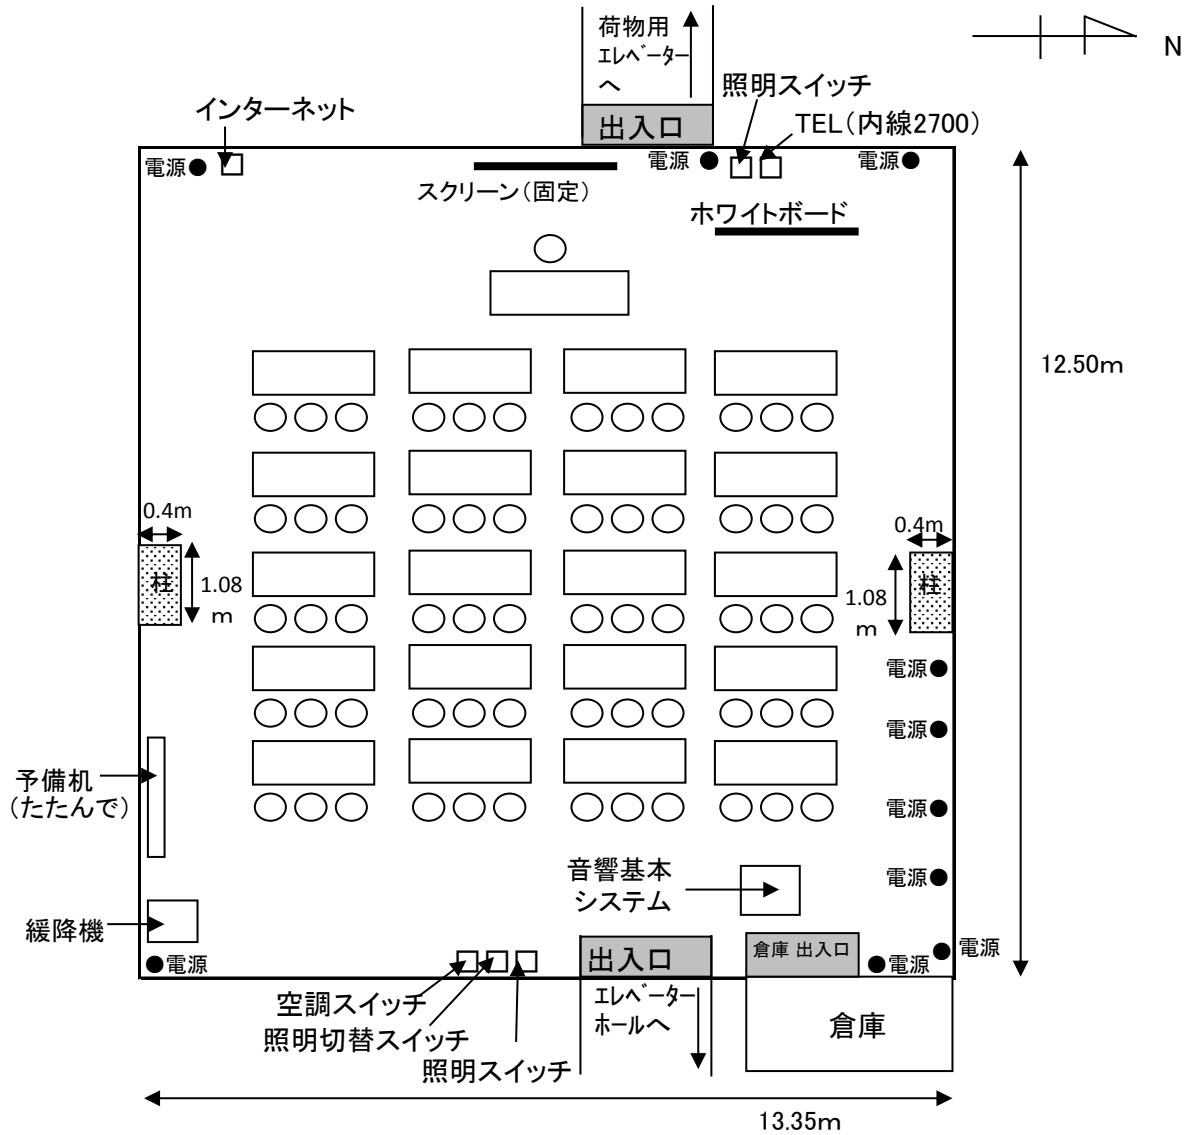

- ◇机 22台（講師用1台、予備1台含む）（45cm × 180cm）
- ◇椅子 61脚（講師用1脚含む）
- ◇スクリーン（固定：W200cm × H150cm）
- ◇ホワイトボード（W170cm × H85cm）

7階 多目的ホール半室利用配置図

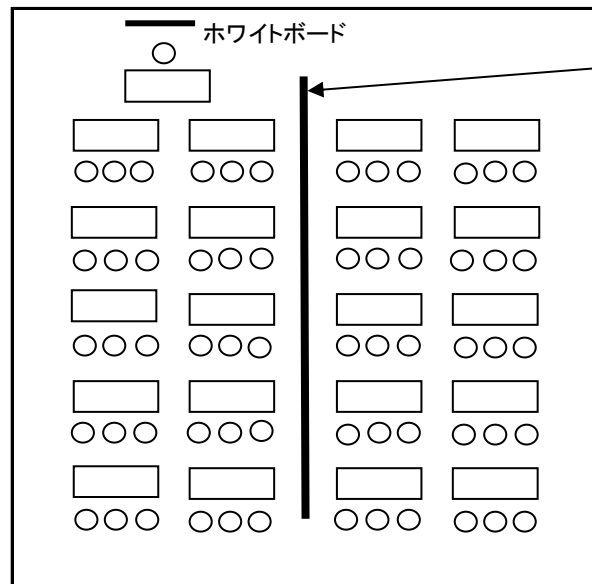

パーティションで仕切り左半分を使用

※縮尺はおおよそです。