


7階 多目的ホール全室利用配置図 〈基本配置〉 (スクール形式 60席)

※必ず、使用後は原状復帰をお願いいたします。

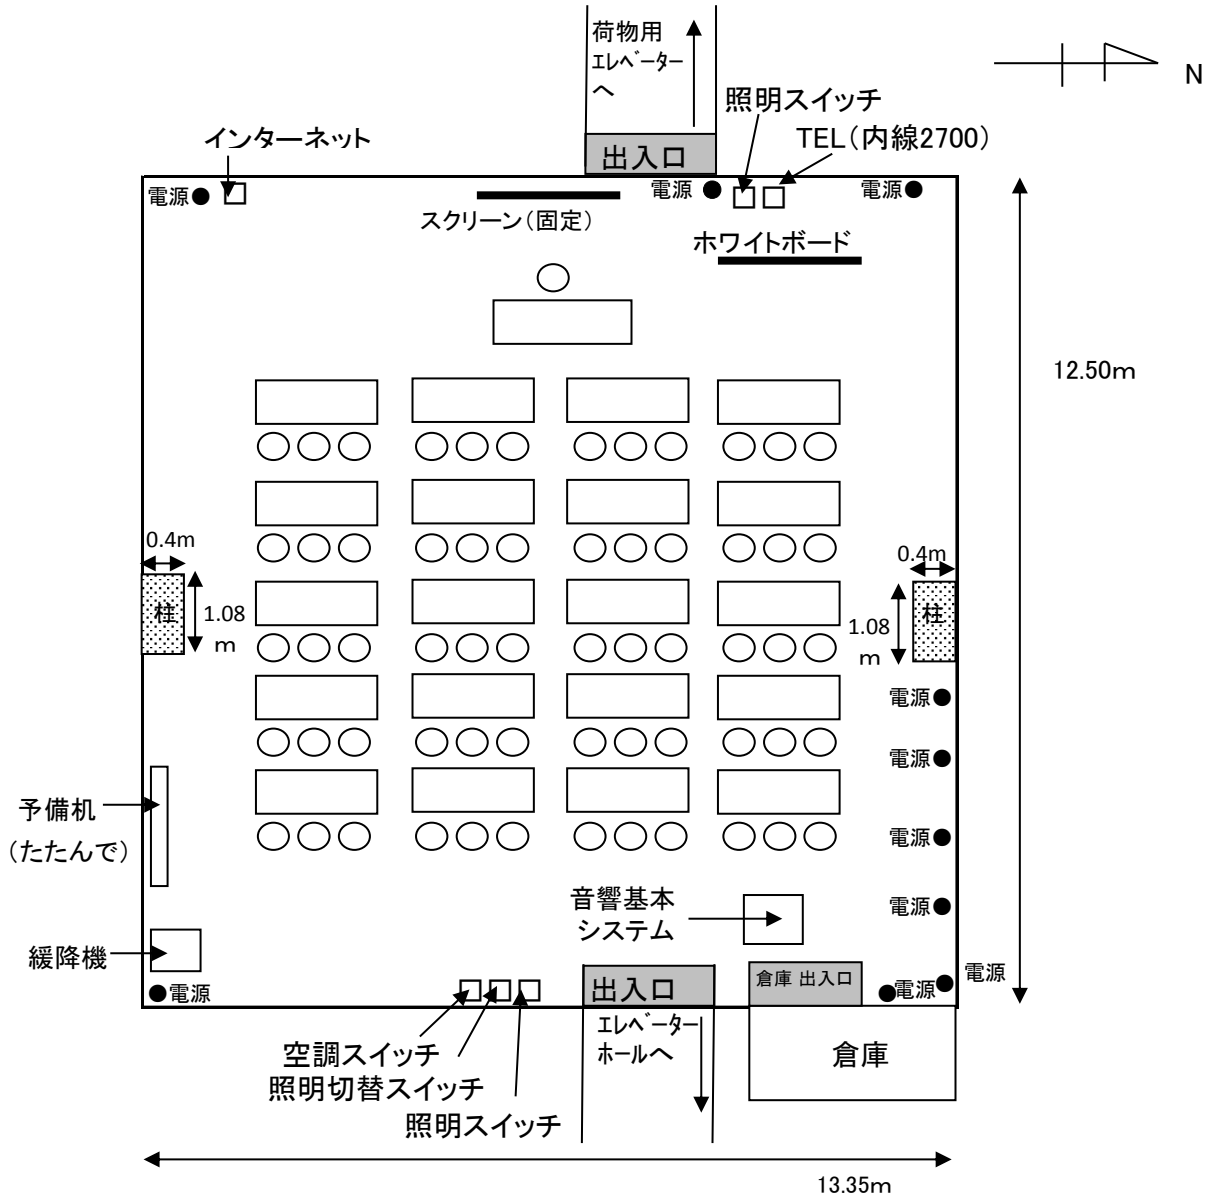

- ◇机 22個(講師用1台、予備1台含む) (45cm×180cm)
- ◇椅子 61脚(講師用1脚含む)
- ◇スクリーン (固定:W200cm×H150cm)
- ◇ホワイトボード(W170cm×H85cm)

※縮尺はおおよそです。