


7階 多目的ホール半室利用配置図

(スクール形式 30席)

※必ず、使用後は原状復帰をお願いいたします。

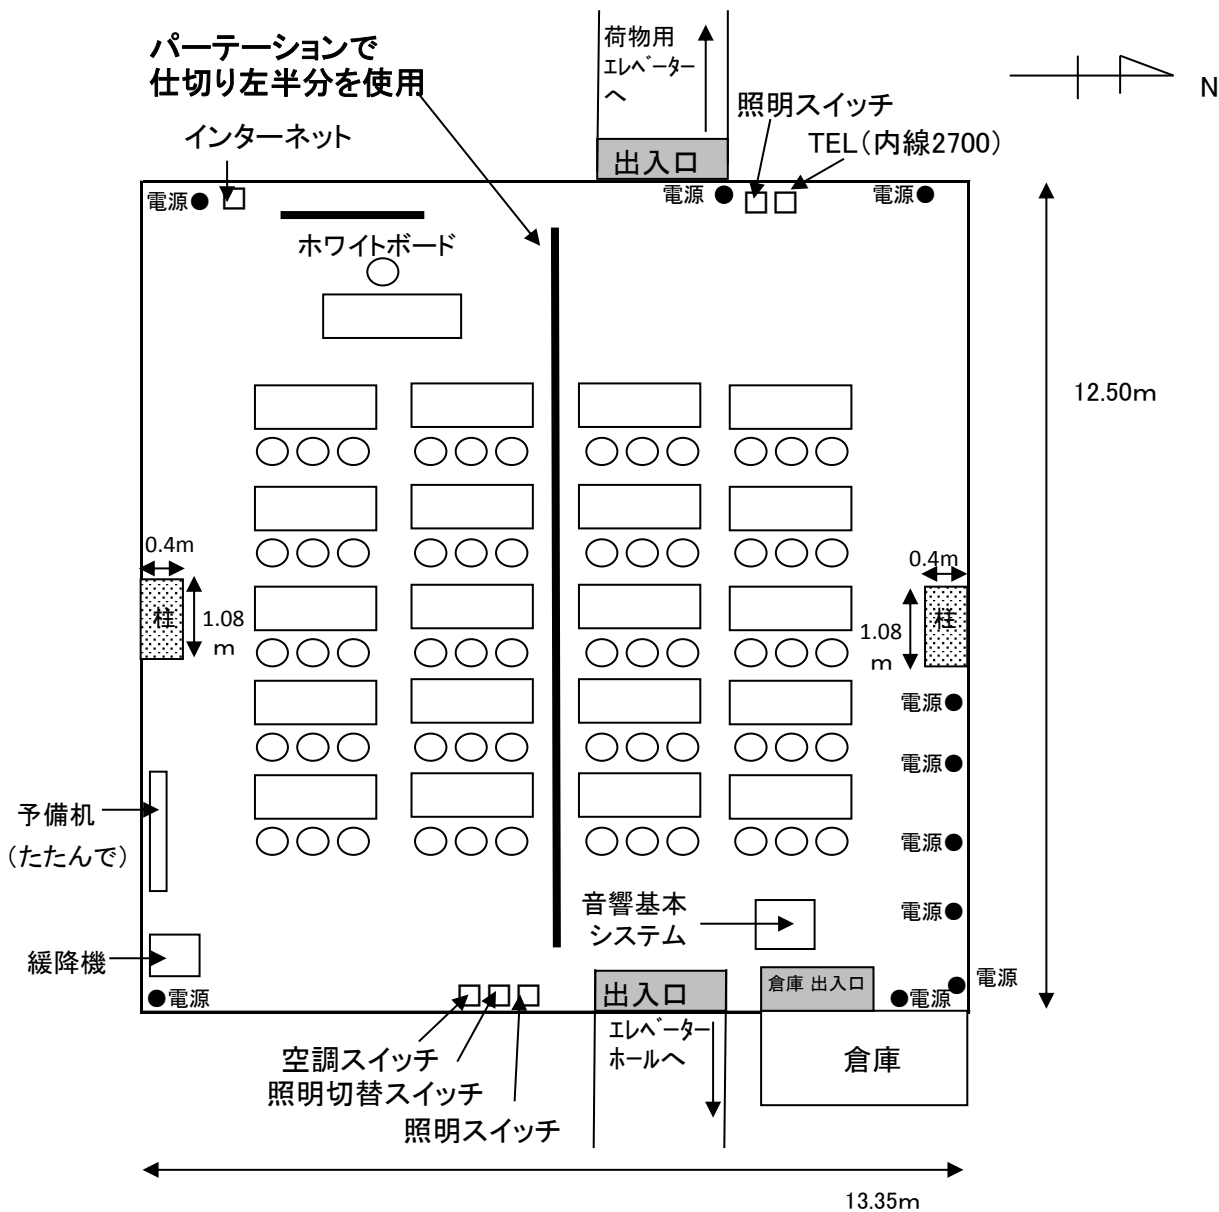

- ◇机 22個(講師用1台、予備1台含む) (45cm × 180cm)
- ◇椅子 61脚(講師用1脚含む)
- ◇スクリーン (固定: W200cm × H150cm)
- ◇ホワイトボード (W170cm × H85cm)

※縮尺はおおよそです。