


B1F/レセプションホール 配置図

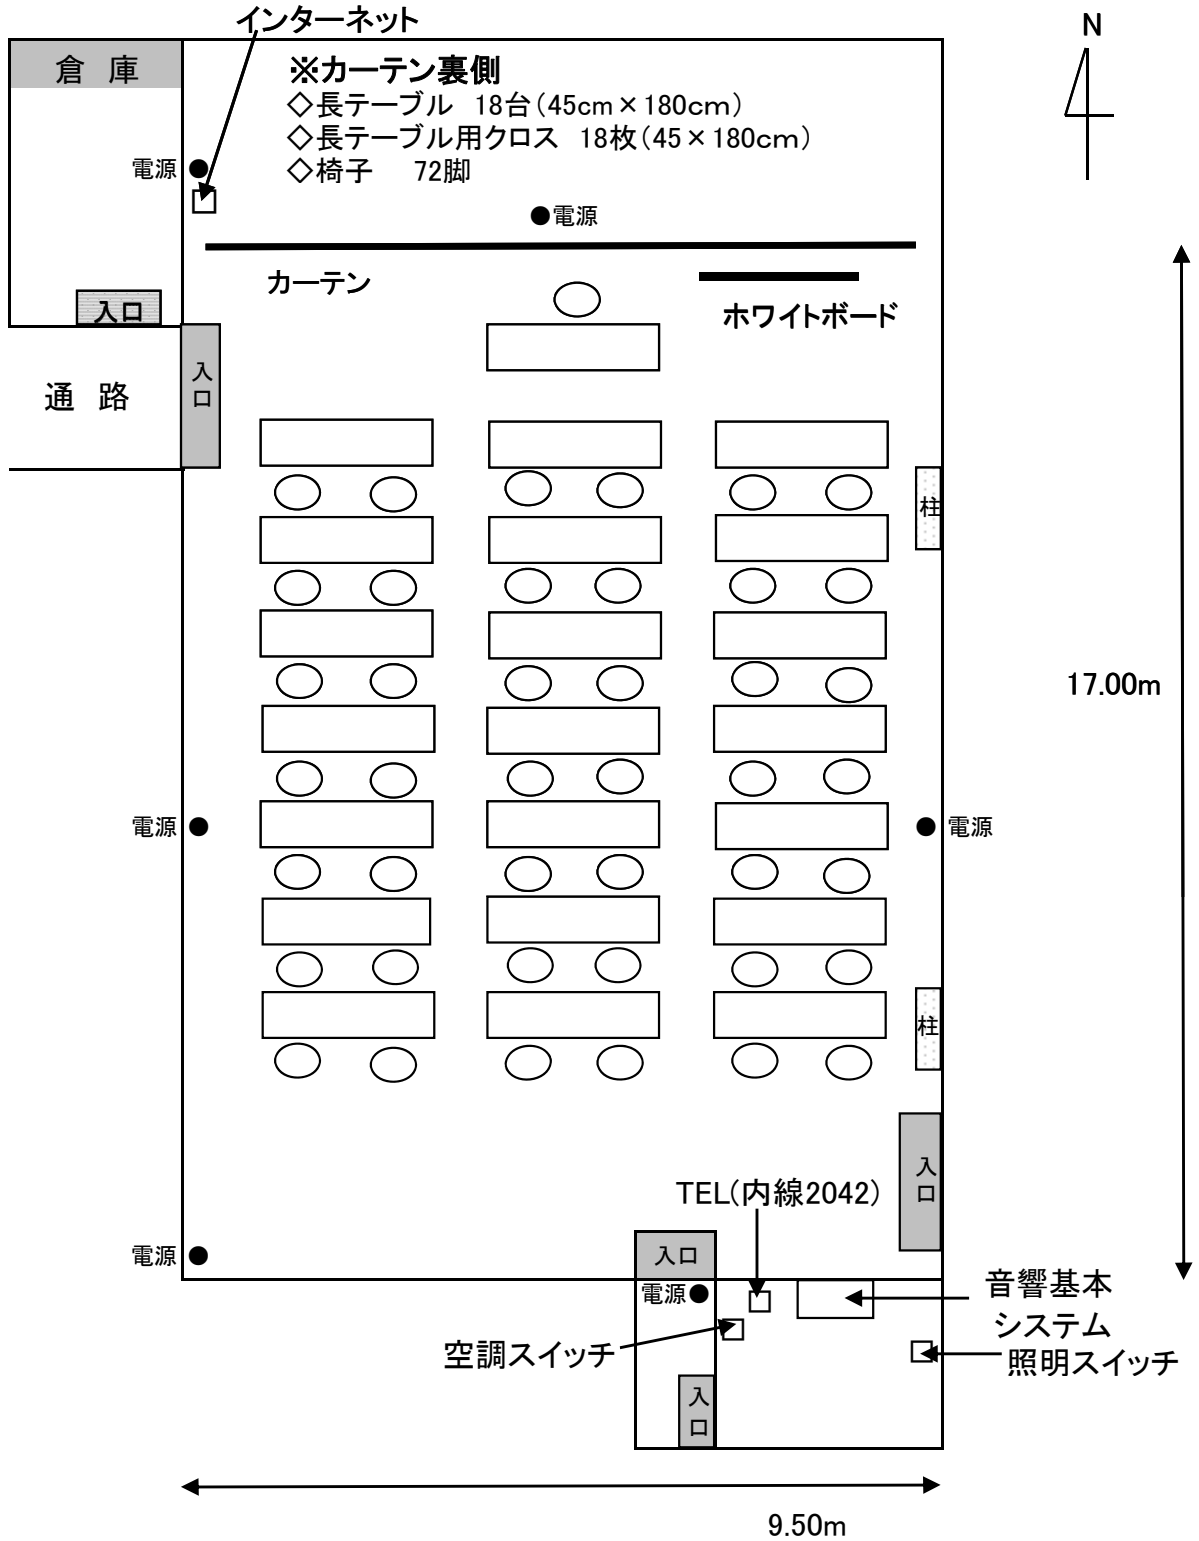

《配置設備》

- ◇机 22台(講師用1台含む) (45cm x 180cm)
- ◇椅子 43脚(講師用1脚含む)
- ◇ホワイトボード(W170cm x H85cm)

《机・椅子の総数》

- ◇長テーブル 40台
- ◇長テーブル用クロス 40枚
- ◇椅子 115脚