


# B1階 レセプションホール配置図 〈基本配置〉

(スクール形式 42席)

※必ず、使用後は原状復帰をお願いいたします。

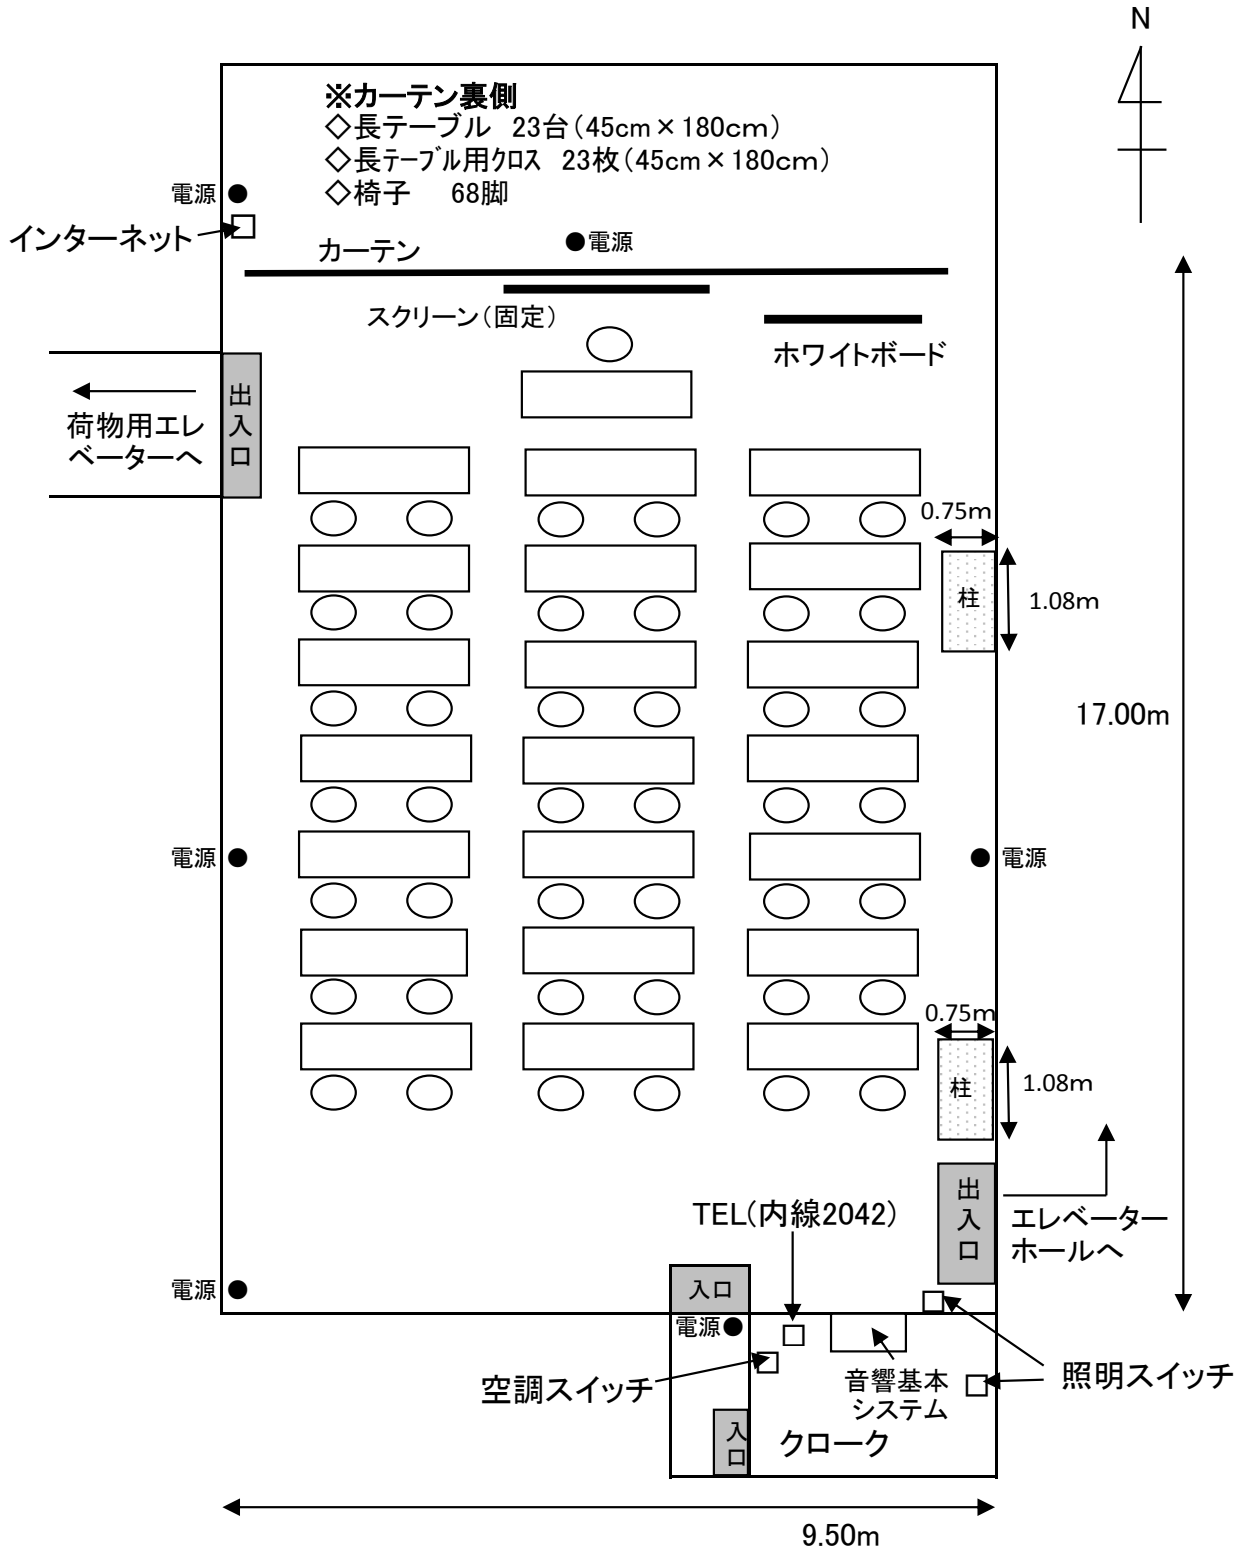

## 《配置設備》

- ◇机 22台(講師用1台含む) (45cm×180cm)
- ◇椅子 43脚(講師用1脚含む)
- ◇スクリーン(固定:W200cm×H150cm)
- ◇ホワイトボード(W173cm×H85cm)

## 〈予備設備〉

- ◇長テーブル 23台  
(長テーブル用クロス 23枚)
- ◇椅子 68脚

※縮尺はおおよそです。