


B1階 レセプションホール配置図

(シアター形式 110席)

※必ず、使用後は原状復帰(スクール形式42席)をお願いいたします。

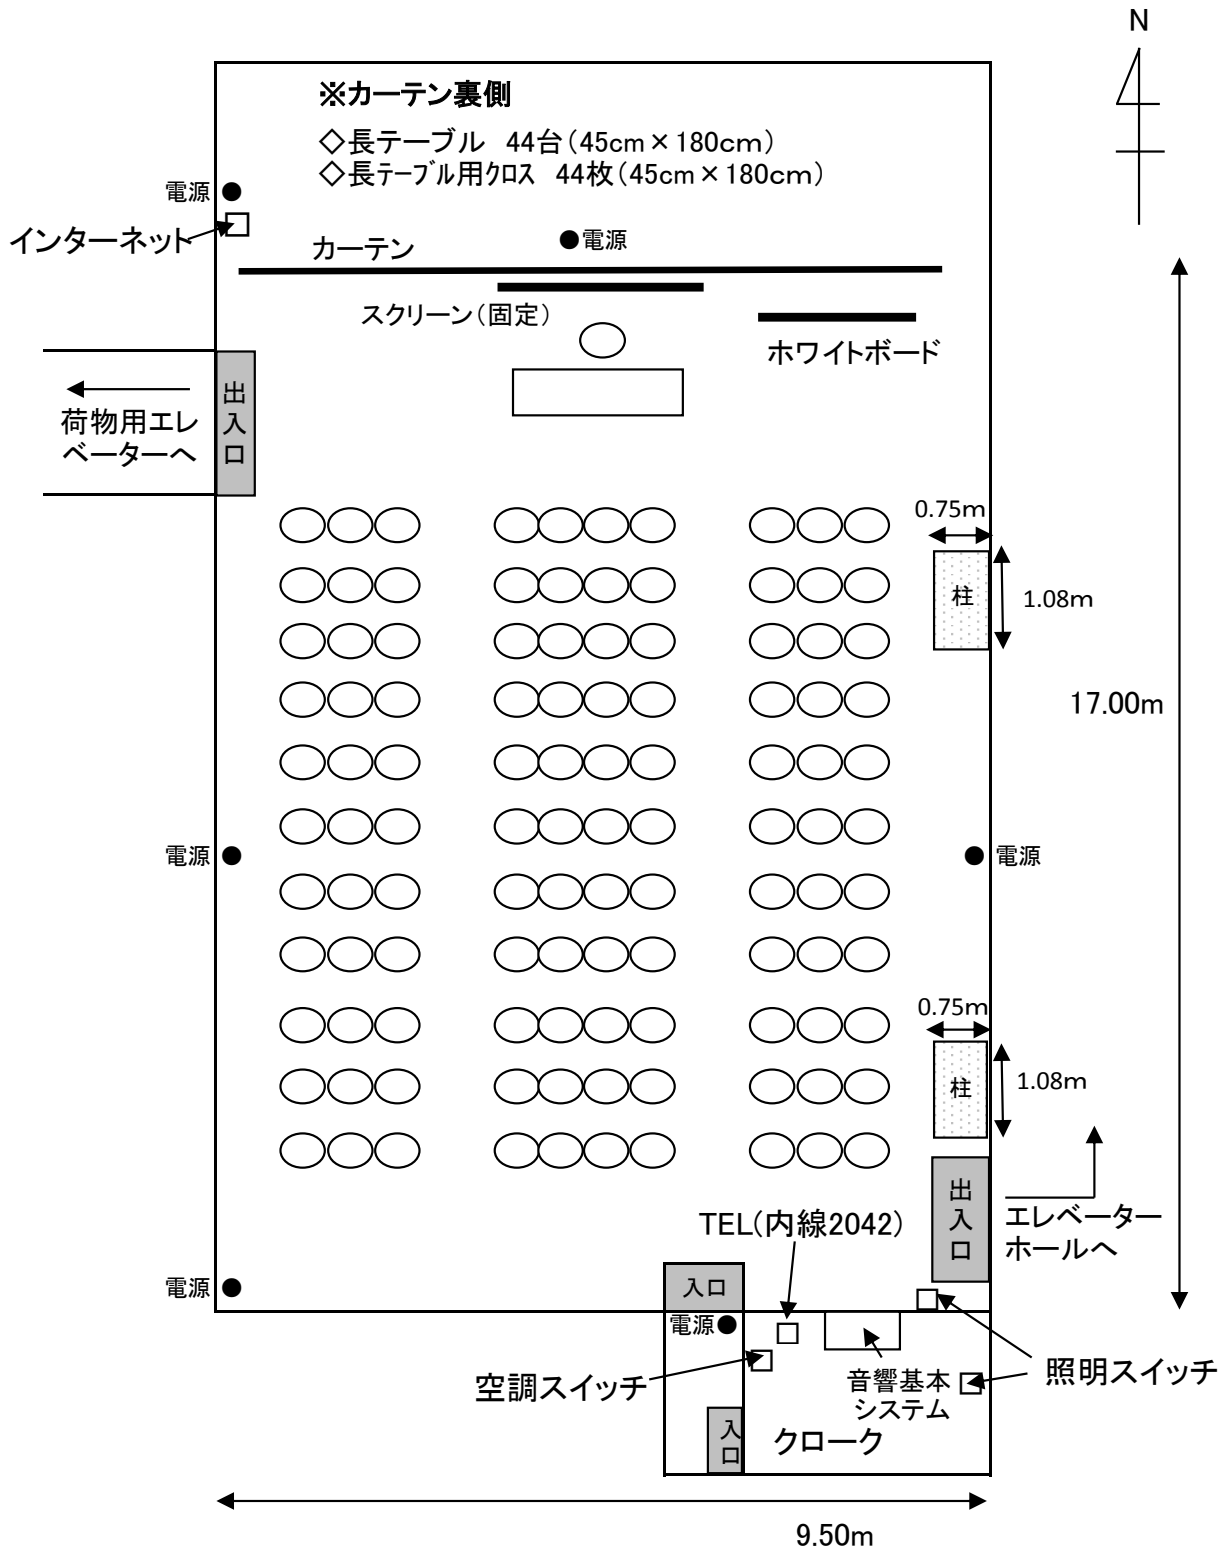

《配置設備》

- ◇机 1台(講師用) (45cm×180cm)
- ◇椅子 111脚(講師用1脚含む)
- ◇スクリーン(固定:W200cm×H150cm)
- ◇ホワイトボード(W173cm×H85cm)

〈予備設備〉

- ◇長テーブル 44台
(長テーブル用クロス 44枚)

※縮尺はおおよそです。