


### 3階 研修室配置図 〈基本配置〉

(スクール形式 42席)

※必ず、使用後は原状復帰をお願いいたします。

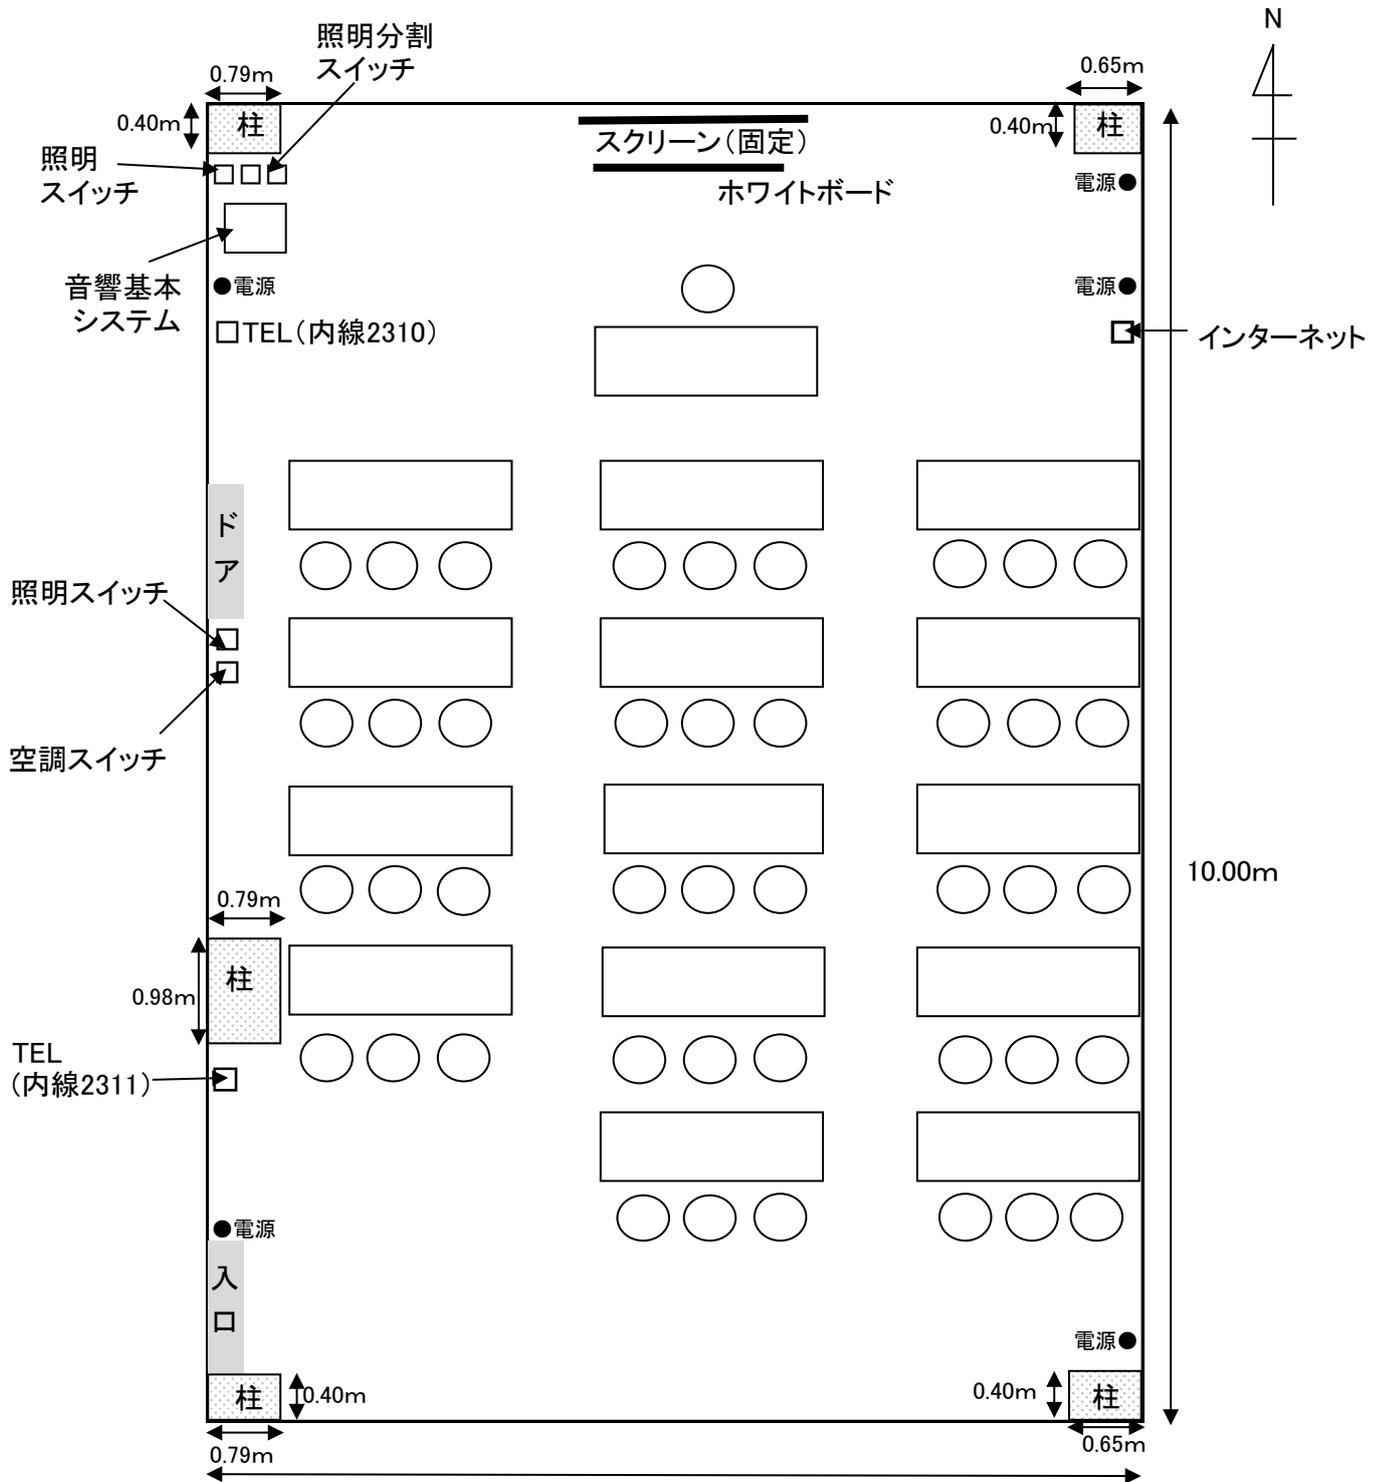

- ◇机 15台(講師用1台を含む)(45cm×180cm)
- ◇椅子 43脚(講師用1脚を含む)
- ◇スクリーン(固定:W180cm×H180cm)
- ◇ホワイトボード(W170cm×H85cm)

※縮尺はおおよそです。

※裏面もご覧ください。