


4階 交流サロン配置図〈基本配置〉 (口の字形式 18席)

※必ず、使用後は原状復帰をお願いいたします。

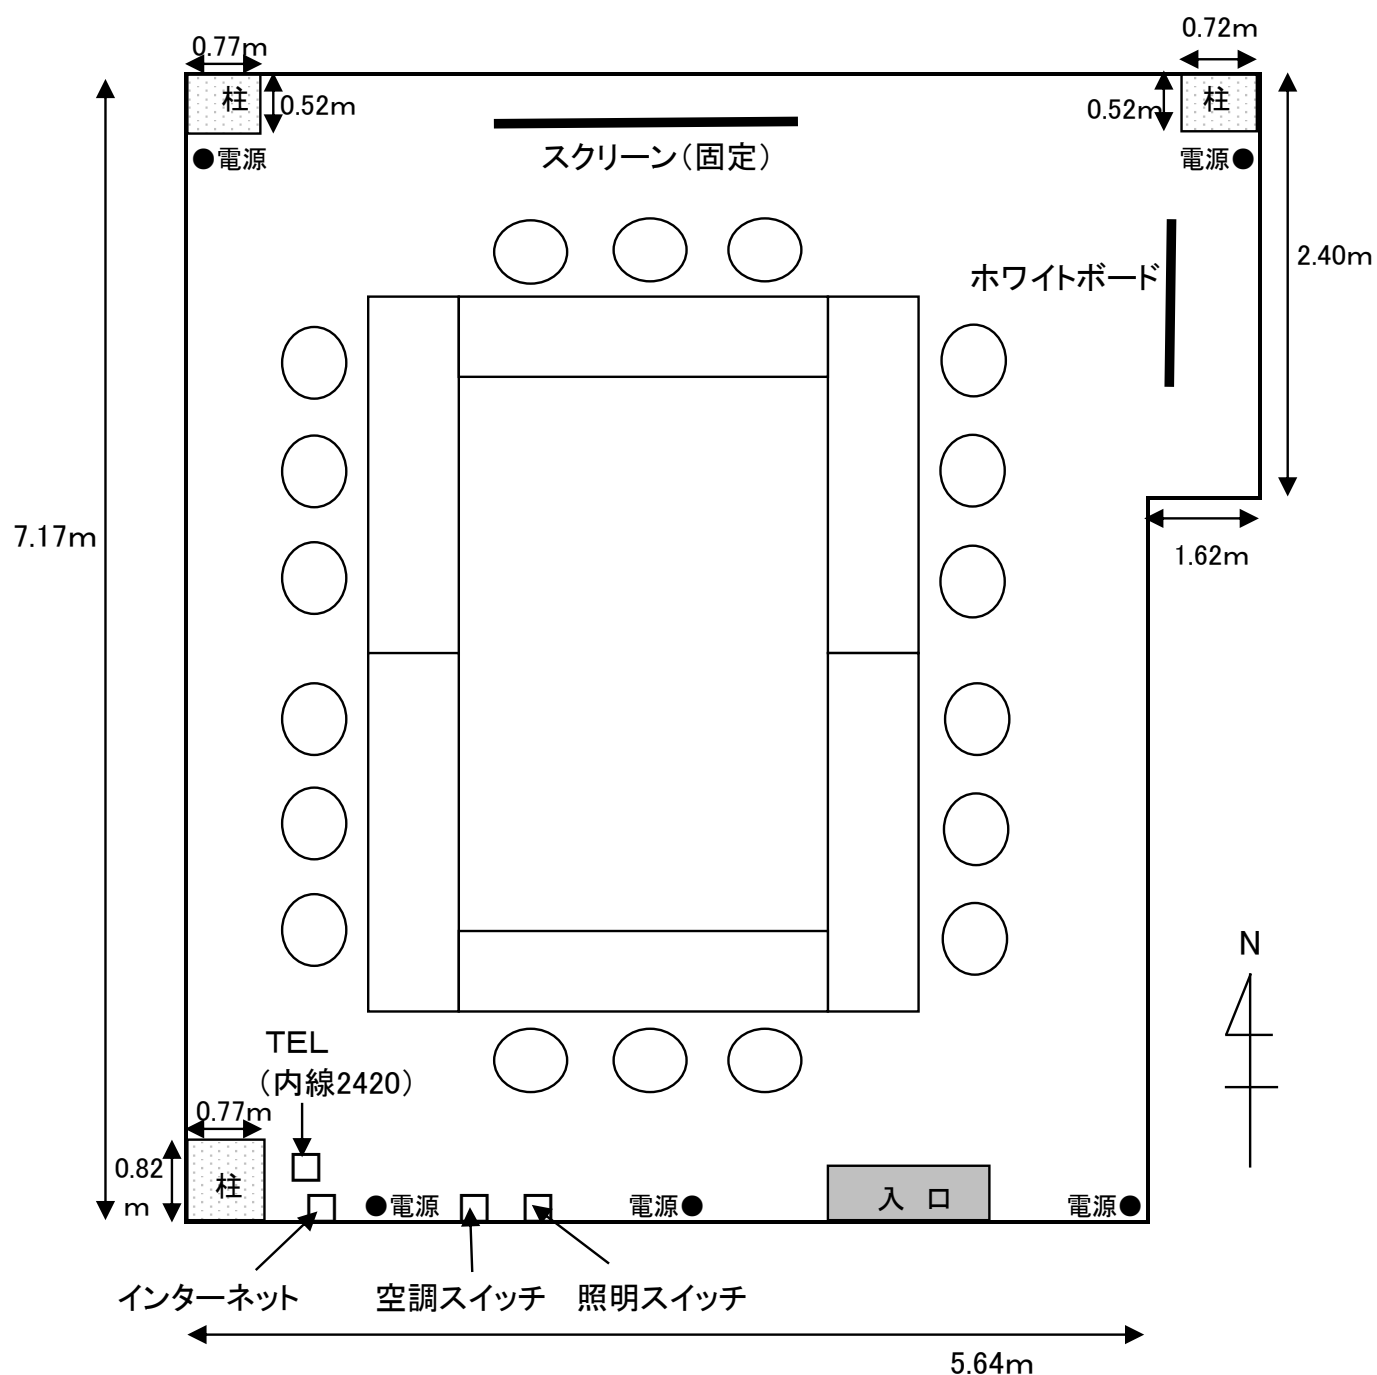

- ◇机 6台 (45cm × 180cm) : 口の字型に配置
- ◇椅子 18脚
- ◇スクリーン(固定: W225cm × H185cm)
- ◇ホワイトボード(W170cm × H85cm)

※縮尺はおおよそです。