


5階 和室配置図

※必ず、使用後は原状復帰をお願いいたします。

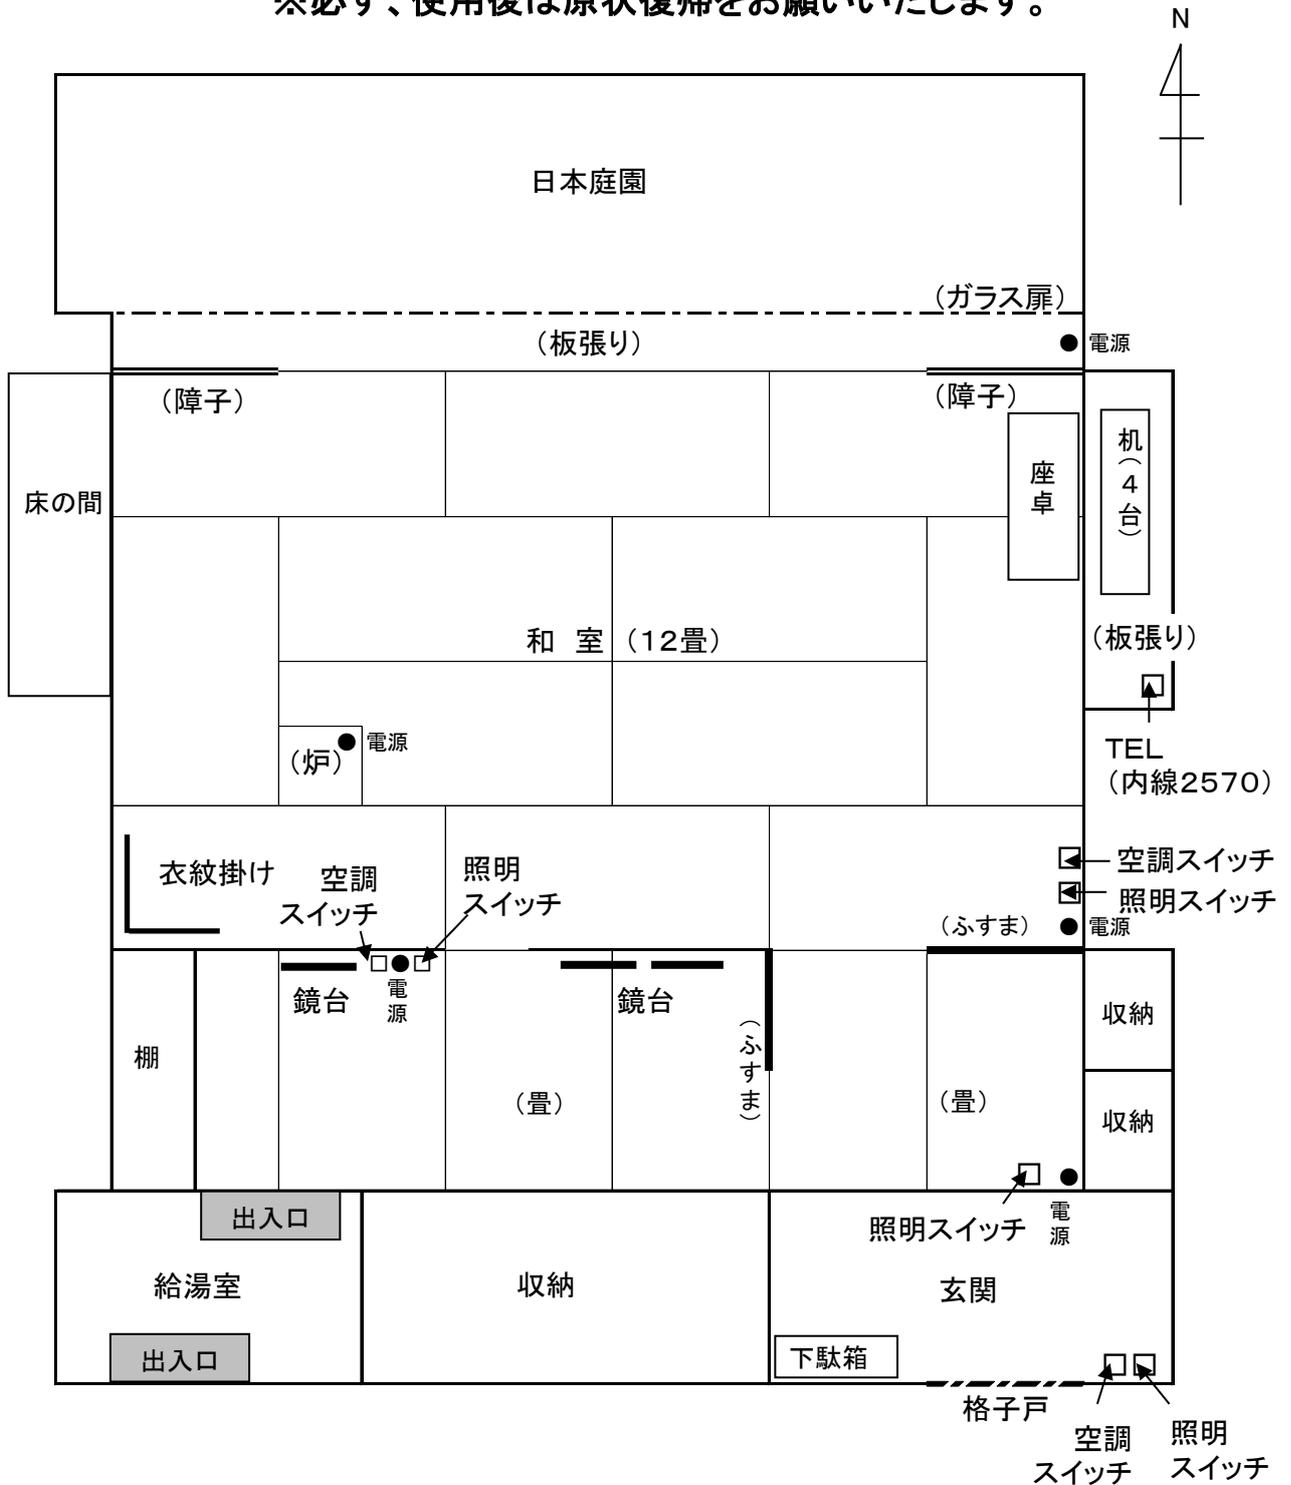

※縮尺はおおよそです。