


8階 イベントホール配置図

(シアター形式 270席)

※必ず、使用後は原状復帰(スクール形式88席)をお願いいたします。

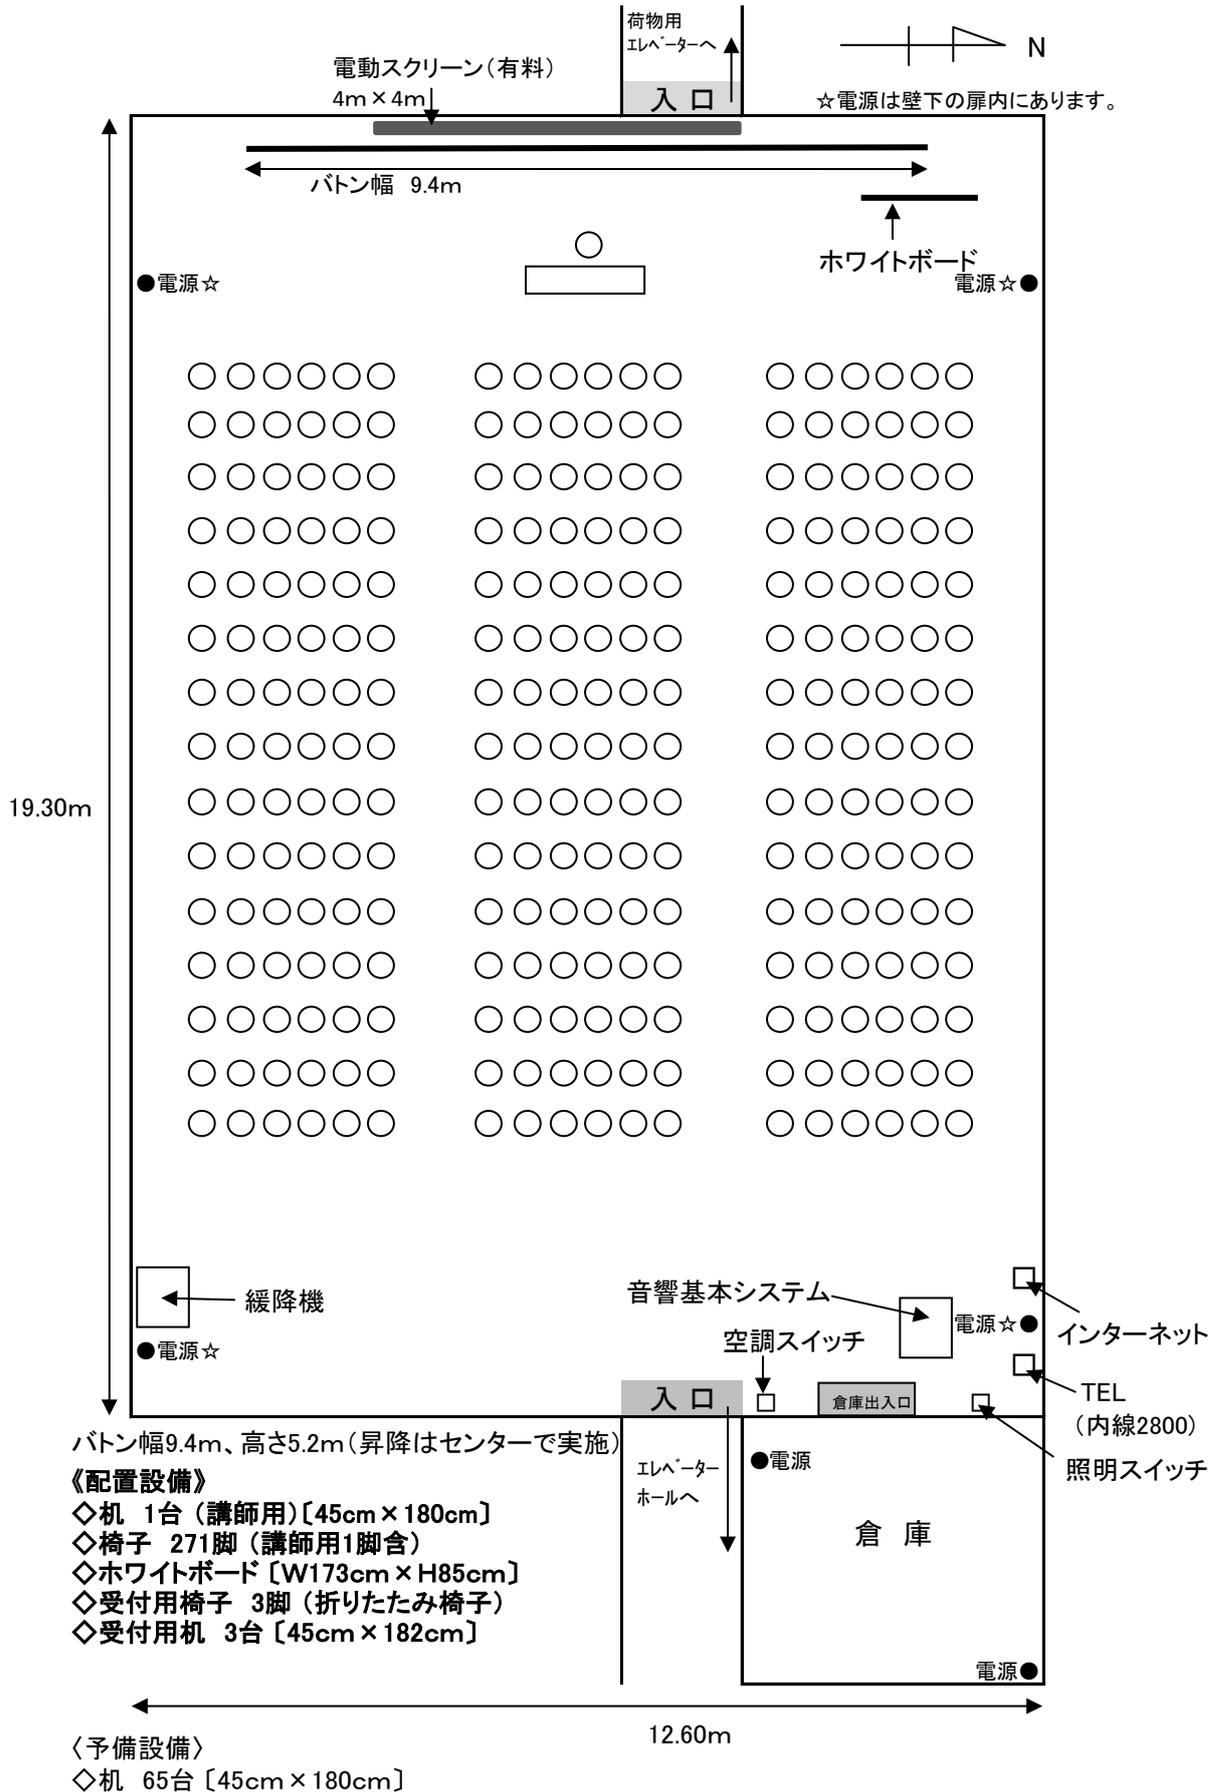

※縮尺はおおよそです。